


1. Bauabschnitt:
Küche und WC-Anlagen

2. Bauabschnitt:
Mehrzweck-/Speiseraum

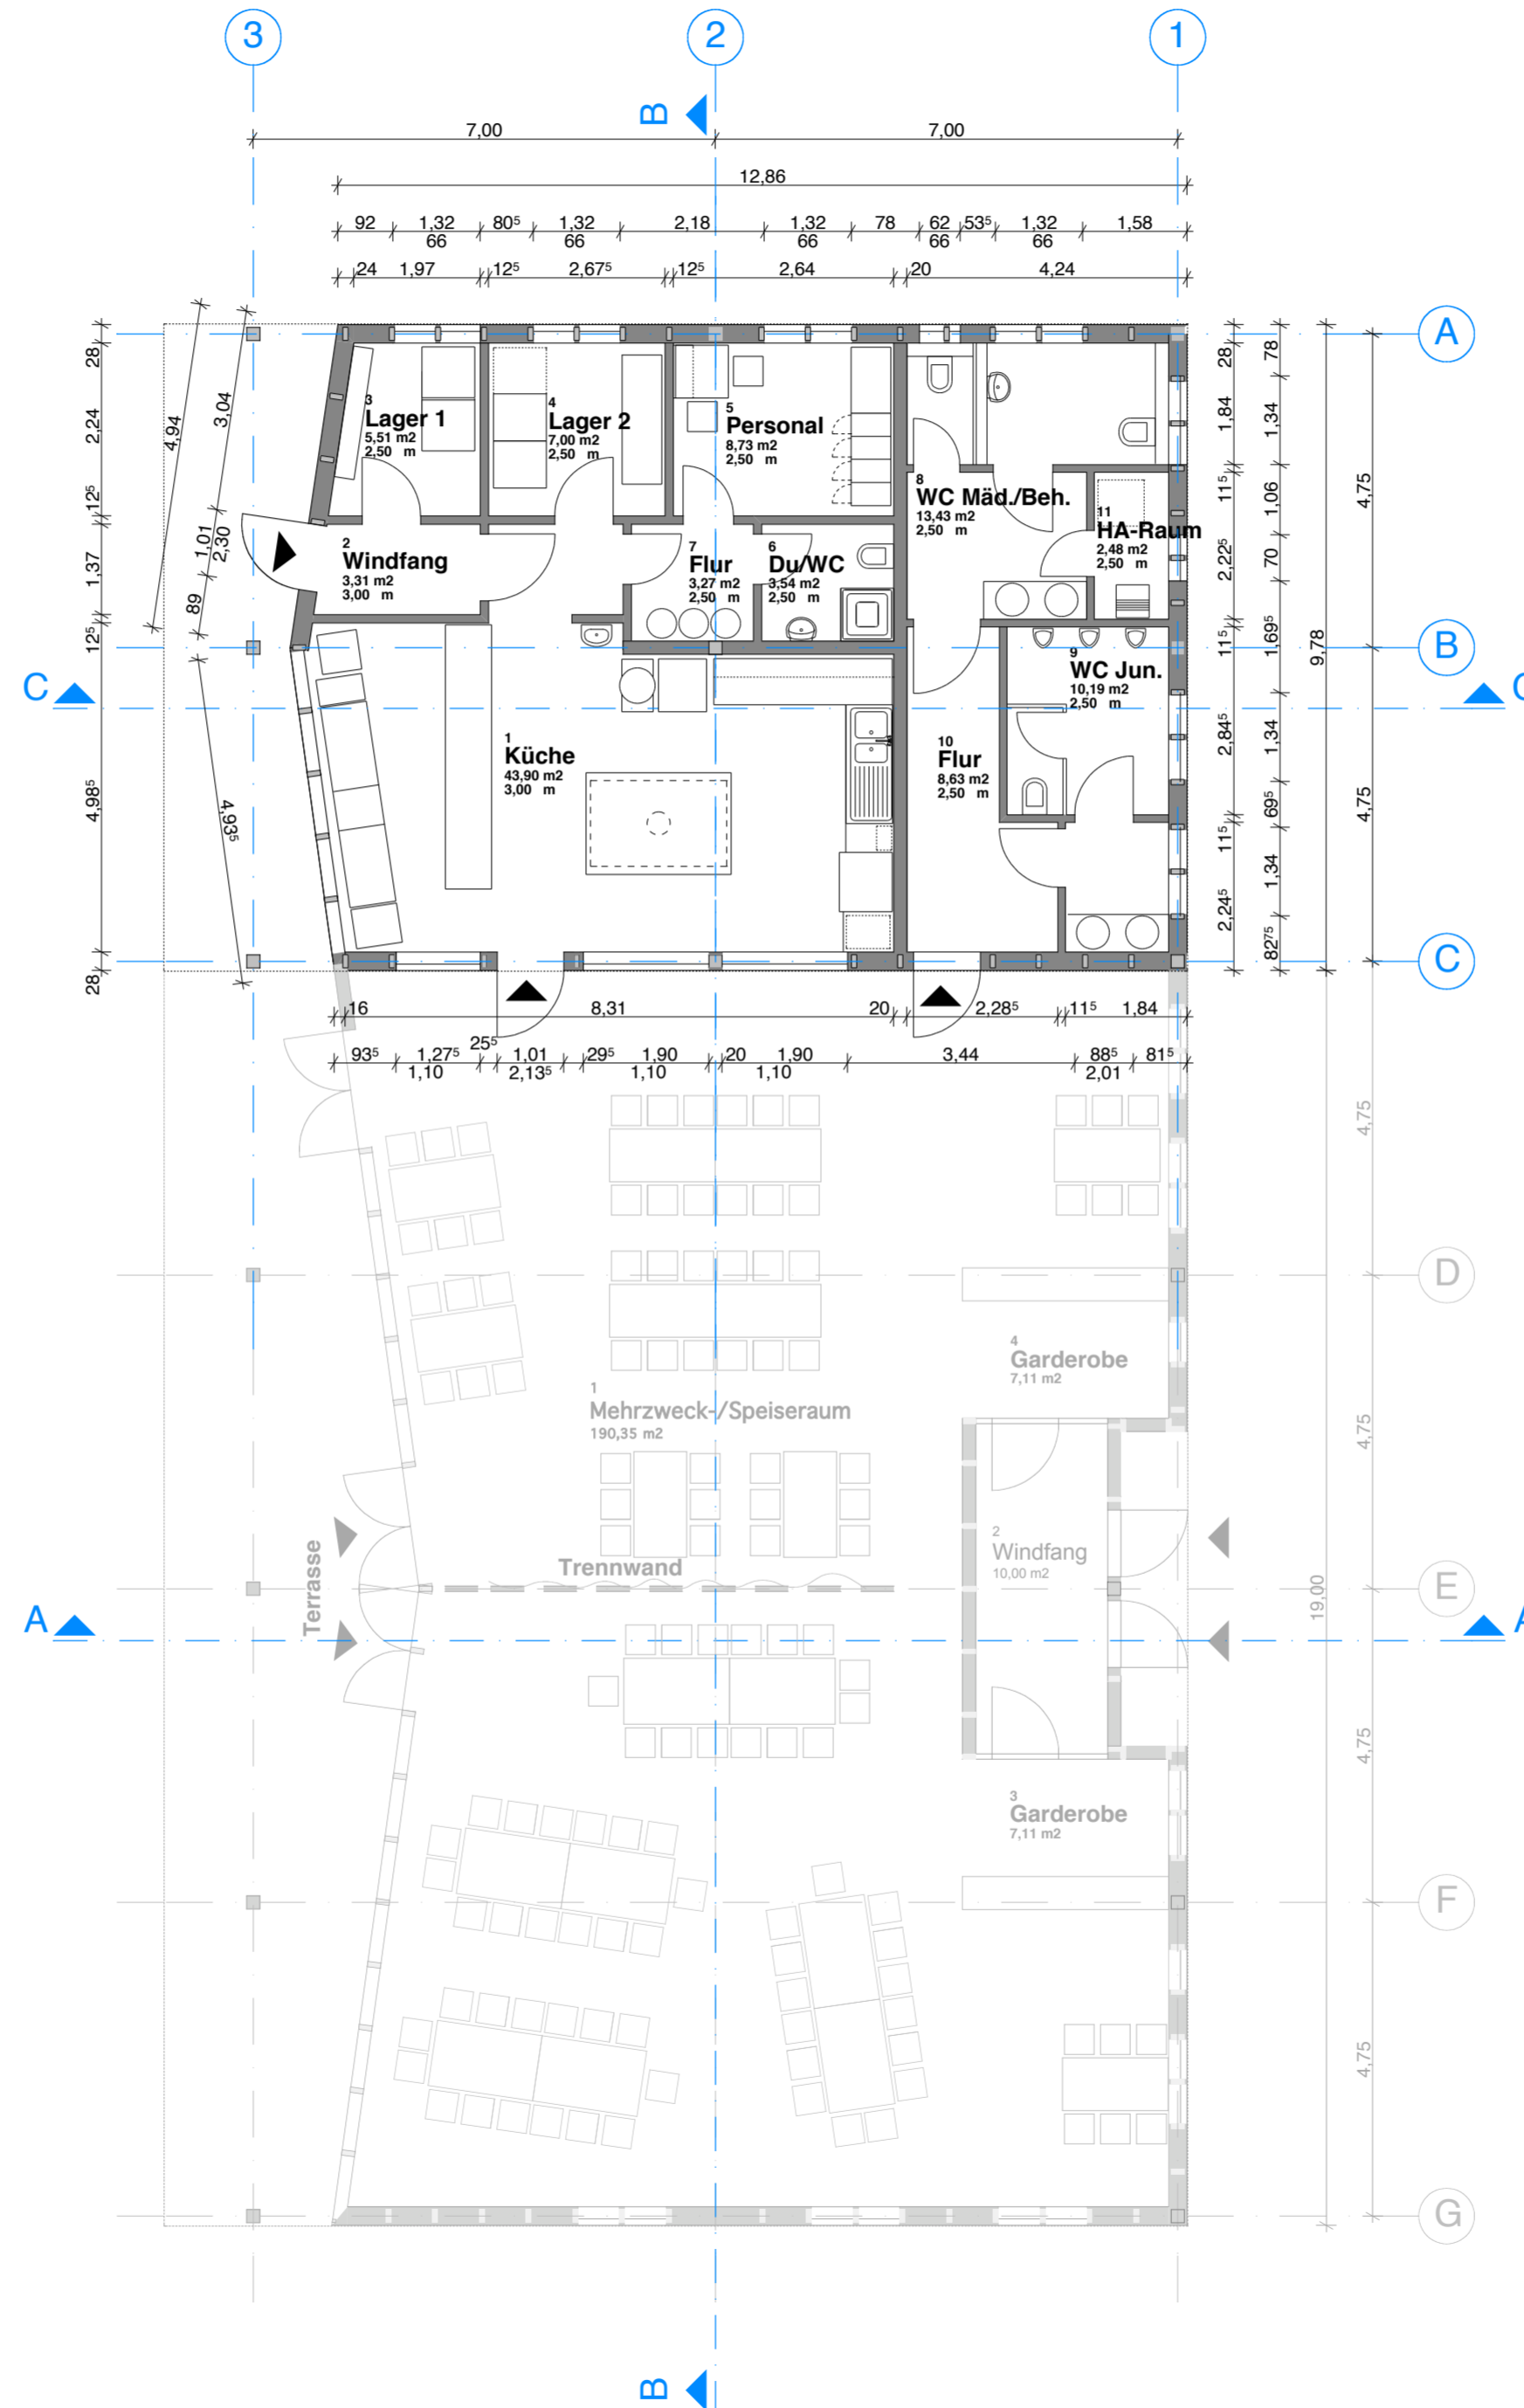


Waldorfschule MV
Treuenbrietzener Str. 28
13439 Berlin

Neubau Küche
und WC-Anlage
mit 2. Bauabschnitt:
Mehrzweck- / Speiseraum

Entwurfsplanung

Cornelia Ernst
Architekten
Oranienstr. 24
10999 Berlin

21.09.2009

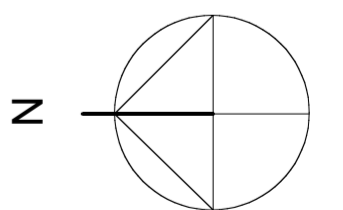

Grundriss EG

M 1:100