


Waldorfschule MV
Treuenbrietzener Str. 28
13439 Berlin

- 1. Bauabschnitt:
Neubau Küche
- 2. Bauabschnitt:
Mehrzwecksaal

Entwurfsplanung /
Änderungsantrag
zur Baugenehmigung
Nr. 743-BG-06 vom 08.01.06

Entwurfsverfasser:
Cornelia Ernst
Architekten
Oranienstr. 24
10999 Berlin

30.11.2009

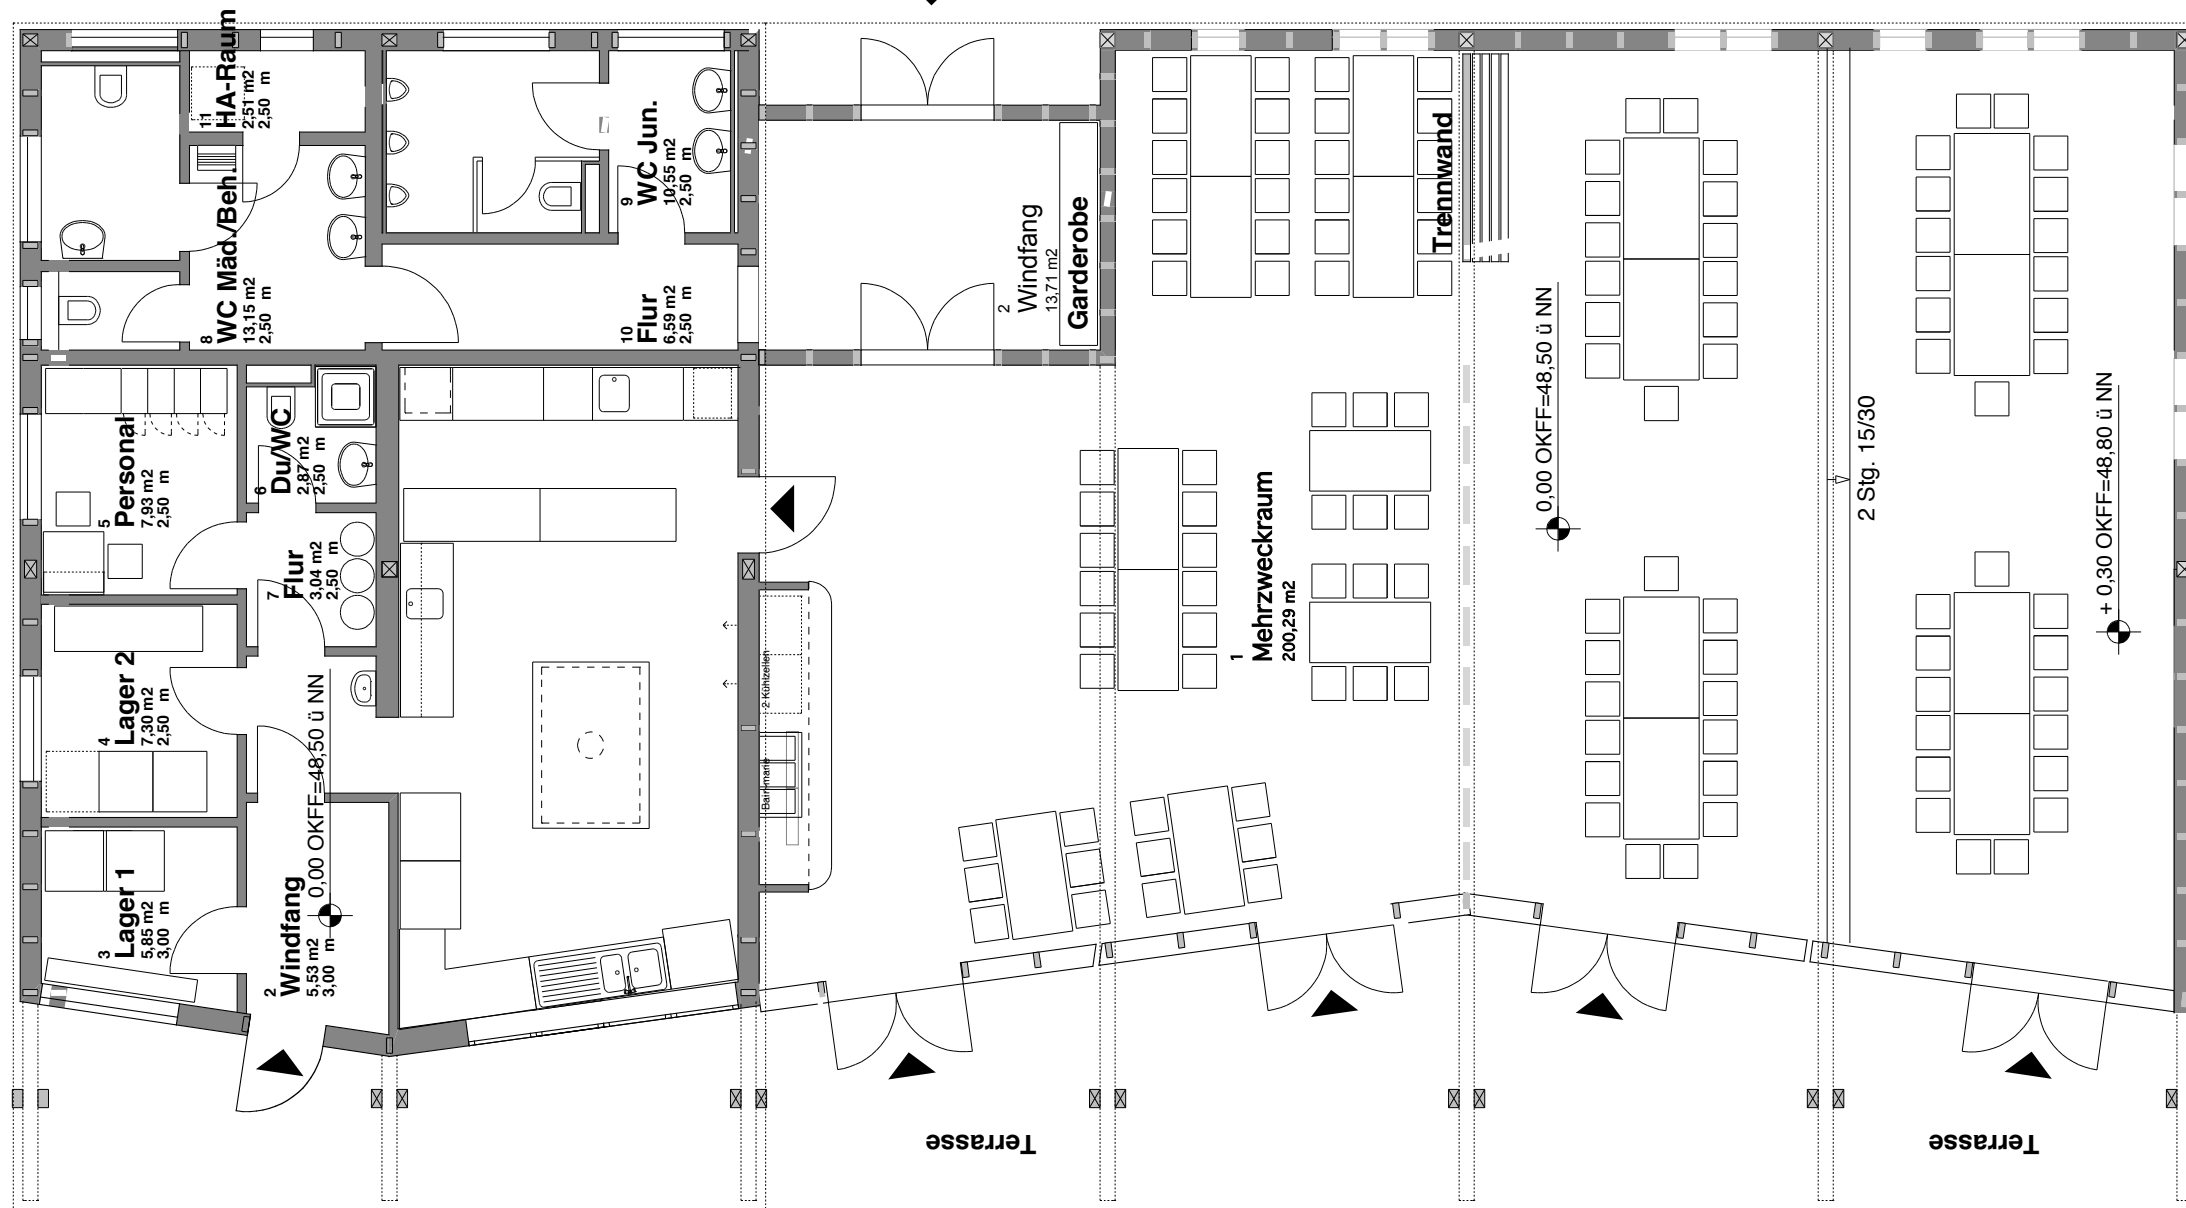

1. Bauabschnitt:
Küche und
WC-Anlagen

2. Bauabschnitt:
Mehrzweckraum

VORABZUG

Variante "Essen"

M 1:100