


Waldorfschule MV  
Treuenbrietzener Str. 28  
13439 Berlin

- 1. Bauabschnitt:  
Neubau Küche
- 2. Bauabschnitt:  
Mehrzwecksaal

Entwurfsplanung /  
Änderungsantrag  
zur Baugenehmigung  
Nr. 743-BG-06 vom 08.01.06

Entwurfsverfasser:  
Cornelia Ernst  
Architekten  
Oranienstr. 24  
10999 Berlin

30.11.2009

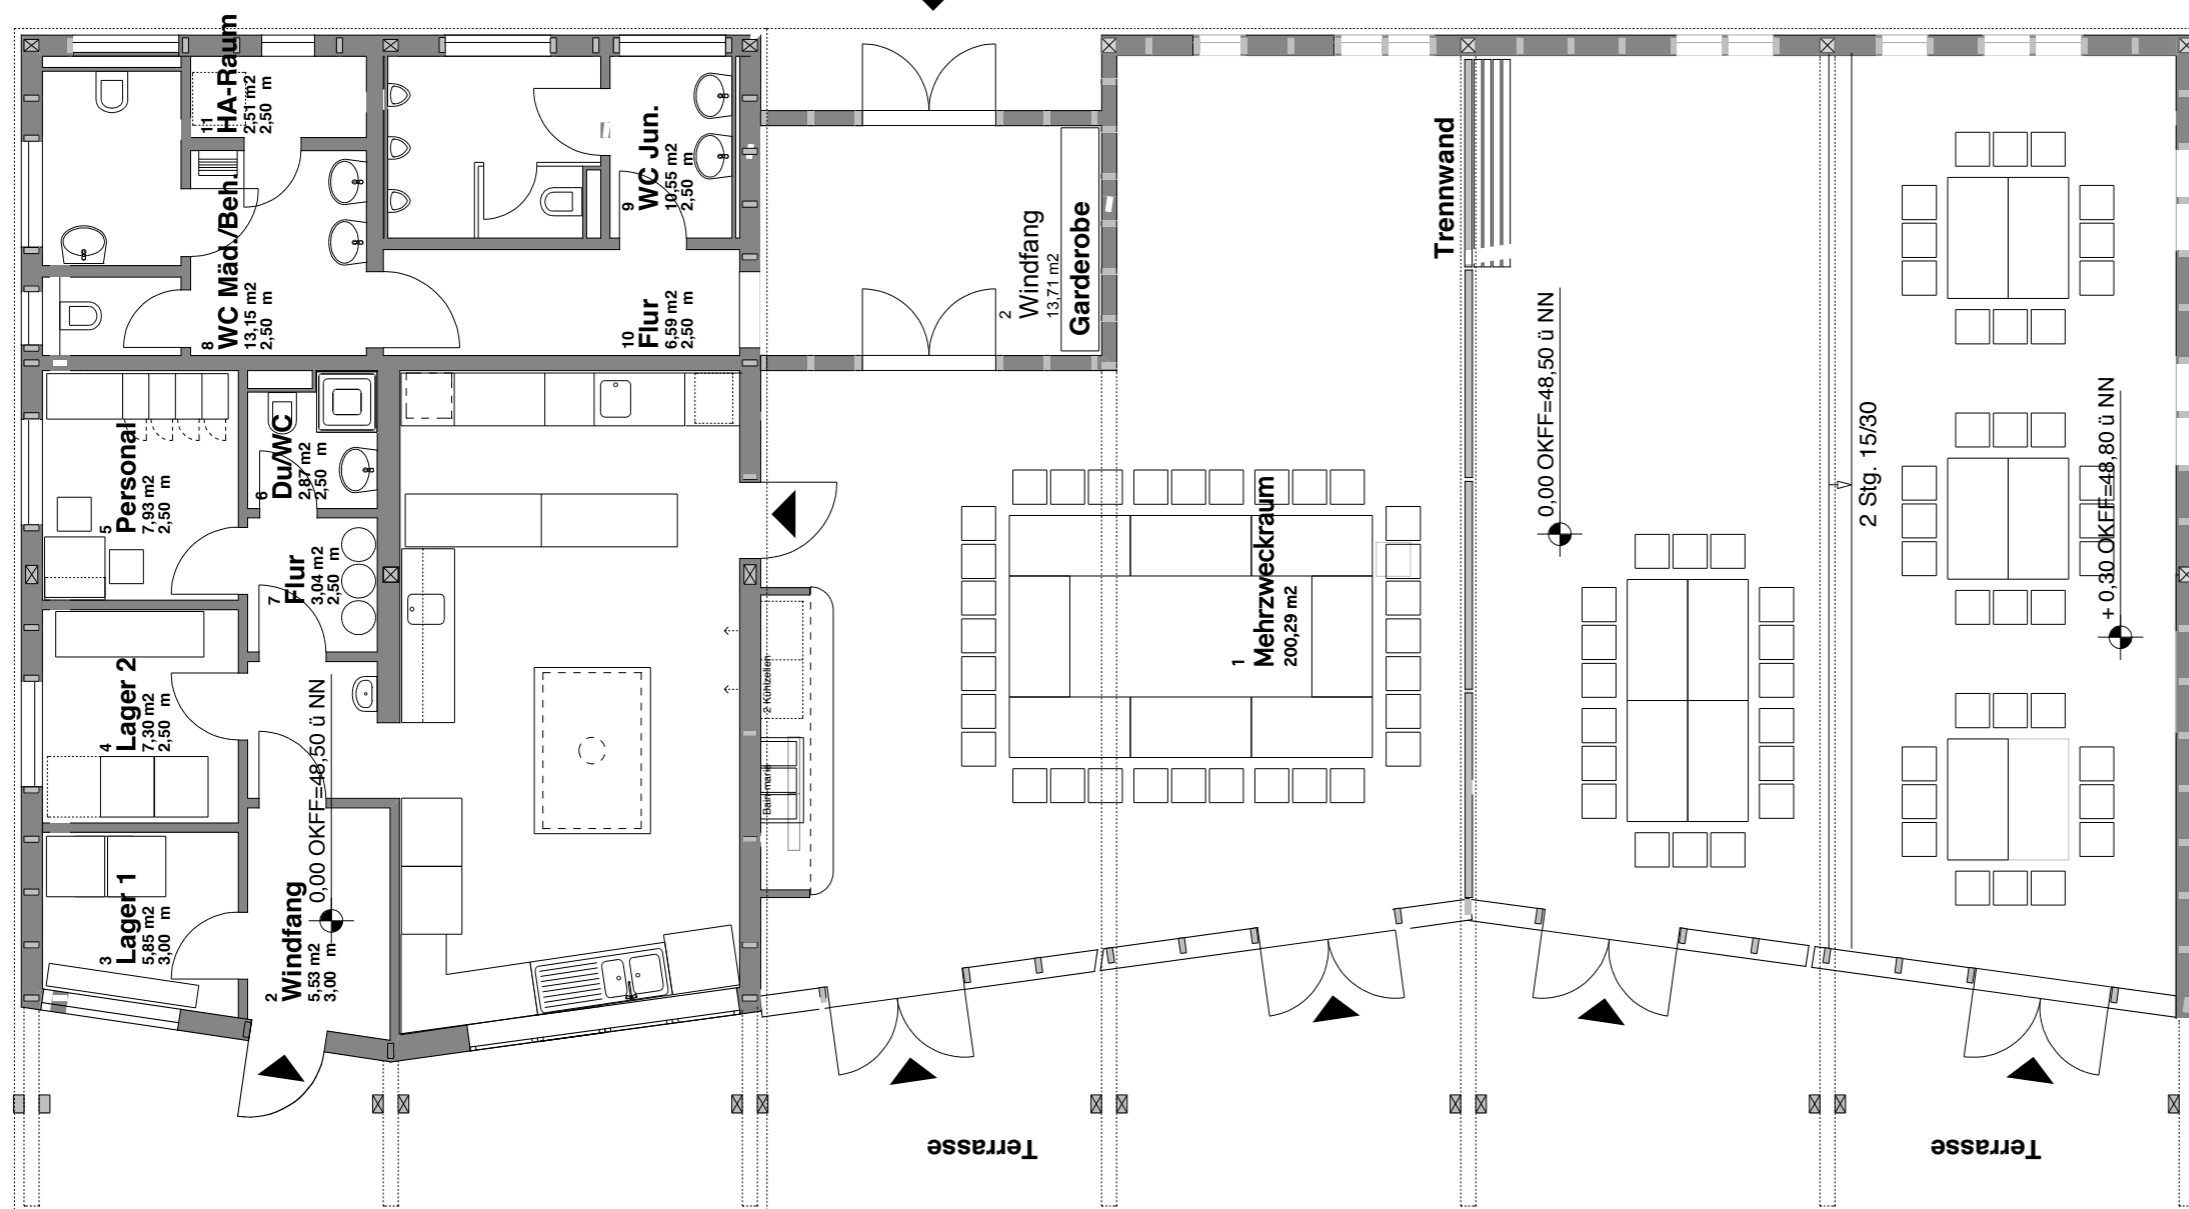

Vorabzug

Variante "Seminar"

M 1:100