


Fassadenstudien Stand 03.12.2009



Variante 1 Aluminiumfassade
Rötliche Farbfamilie, gleiche Bänderhöhe, über das Bestandsraster hinweg,
zueinander versetzt montiert; mit Stehfalz und Schattenwirkung, deckend farbig lackiert

energetische sanierung ^{WALDORFSCHULE MV}

V1.1

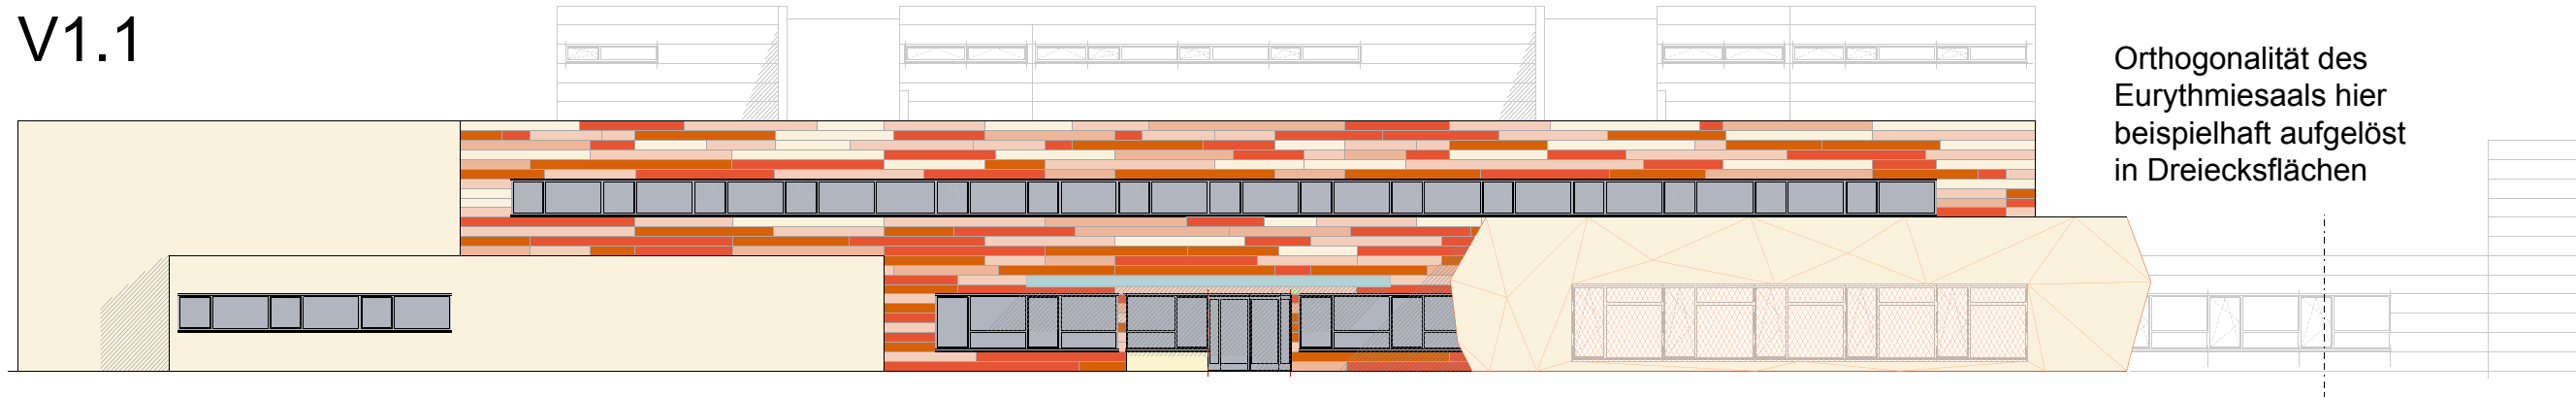

In einer Farbfamilie,
Fugenstoß auf der Gebäude-
kante
durch Stehfalze entsteht
Schattenwirkung

Variante 1 Aluminiumfassade

Grüne Farbfamilie, horizontal in 3 Höhen variierend, vertikal am Bestandsraster ausgerichtet, mit großen betonten Fugen, deckend farbig lackiert.

energetische sanierung ^{WALDORFSCHULE MV}

V1.2







In einer Farbfamilie mit Highlights, flächenbündig montiert, Gebäudekanten umschließende Eckelemente

Variante 1 Aluminiumfassade
Verschieden hohe vertikale Bänder, einfarbig, versetzte vertikale Fugen mit farbigen Akzentten

energetische sanierung ^{WALDORFSCHULE MV}






V1.3

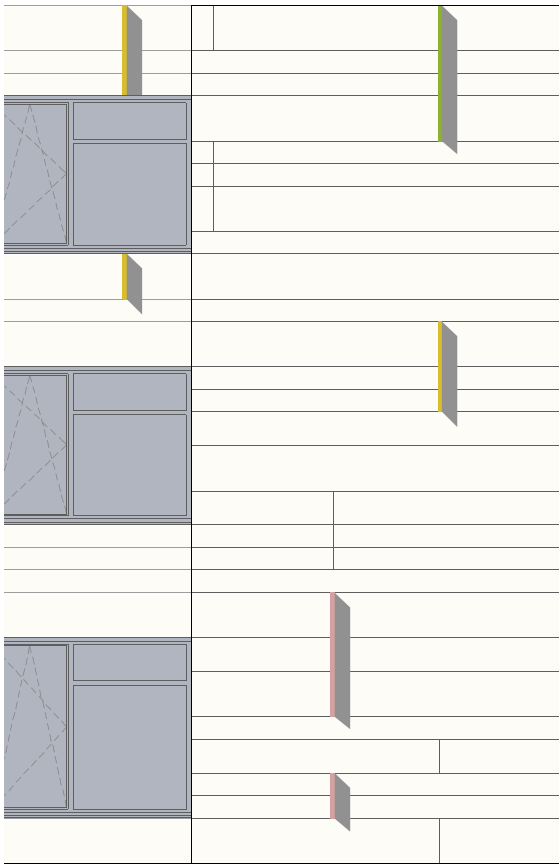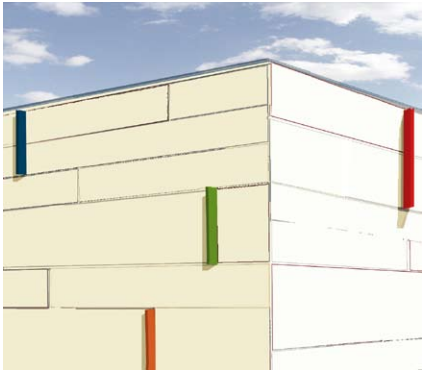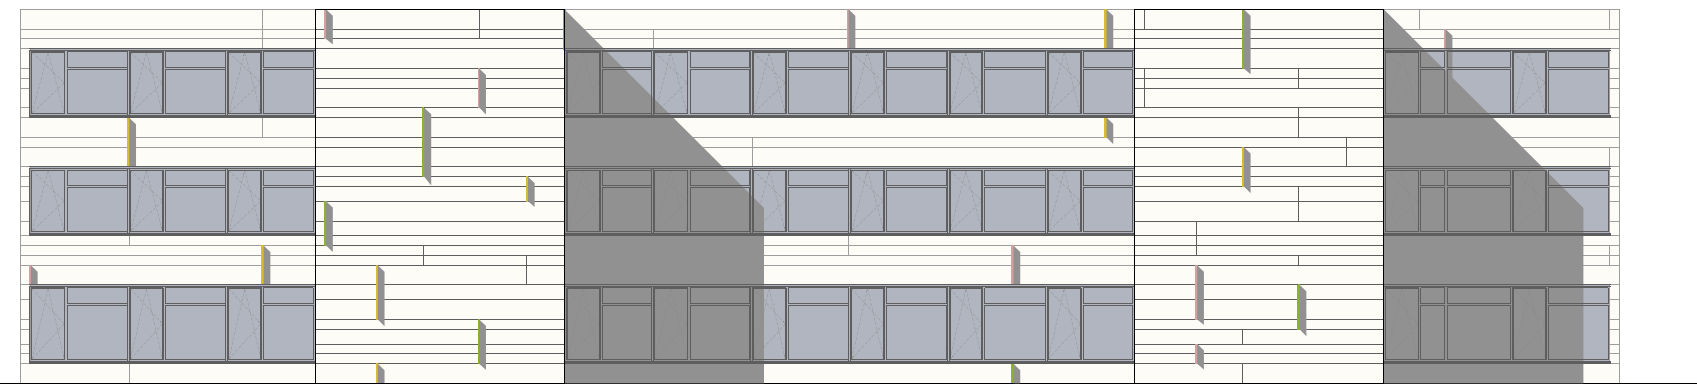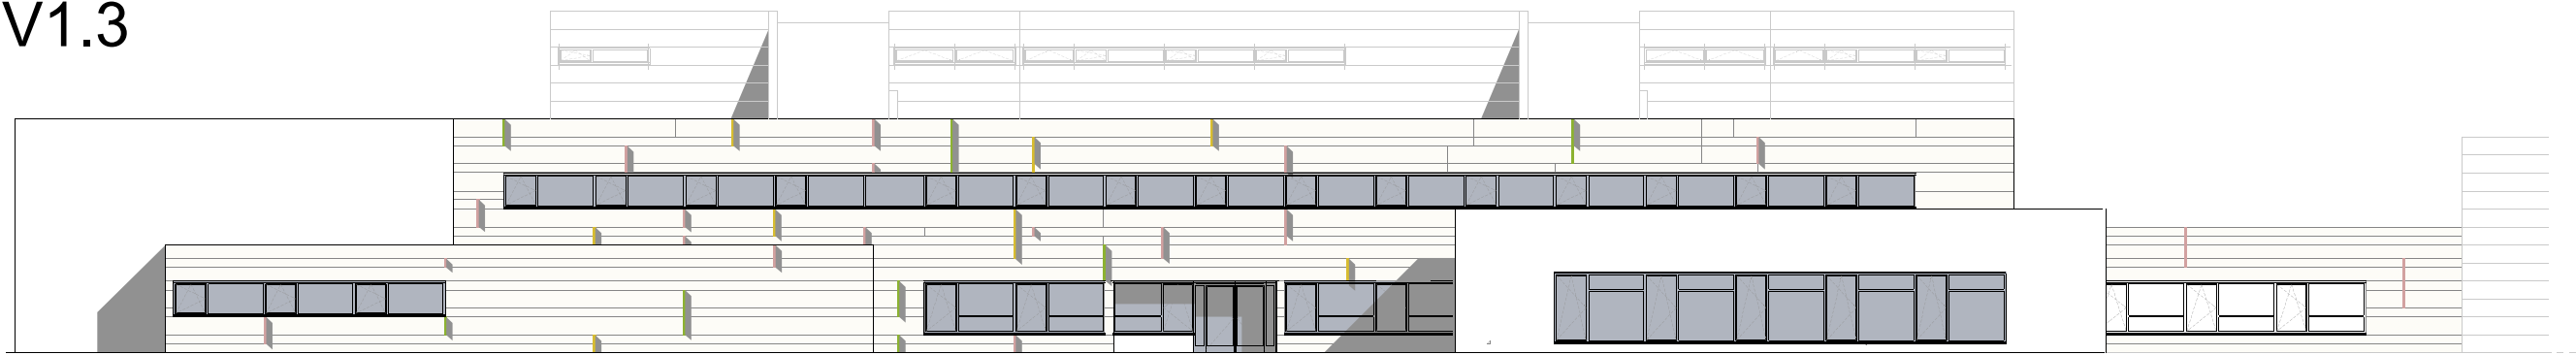

Variante 2 Faserzementfassade
drei dezente Farben und jeweils eine stark farbige Platte, die variieren kann - z.B.
je nach Ausrichtung der Fassade.

energetische sanierung ^{WALDORFSCHULE MV}

V2.1

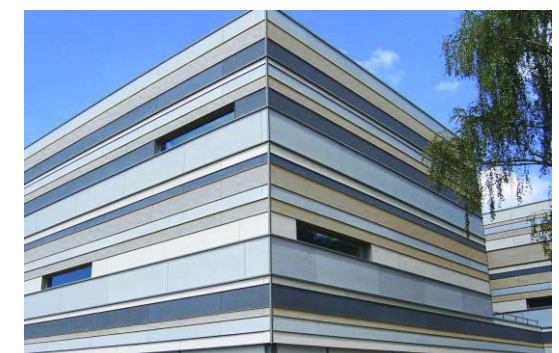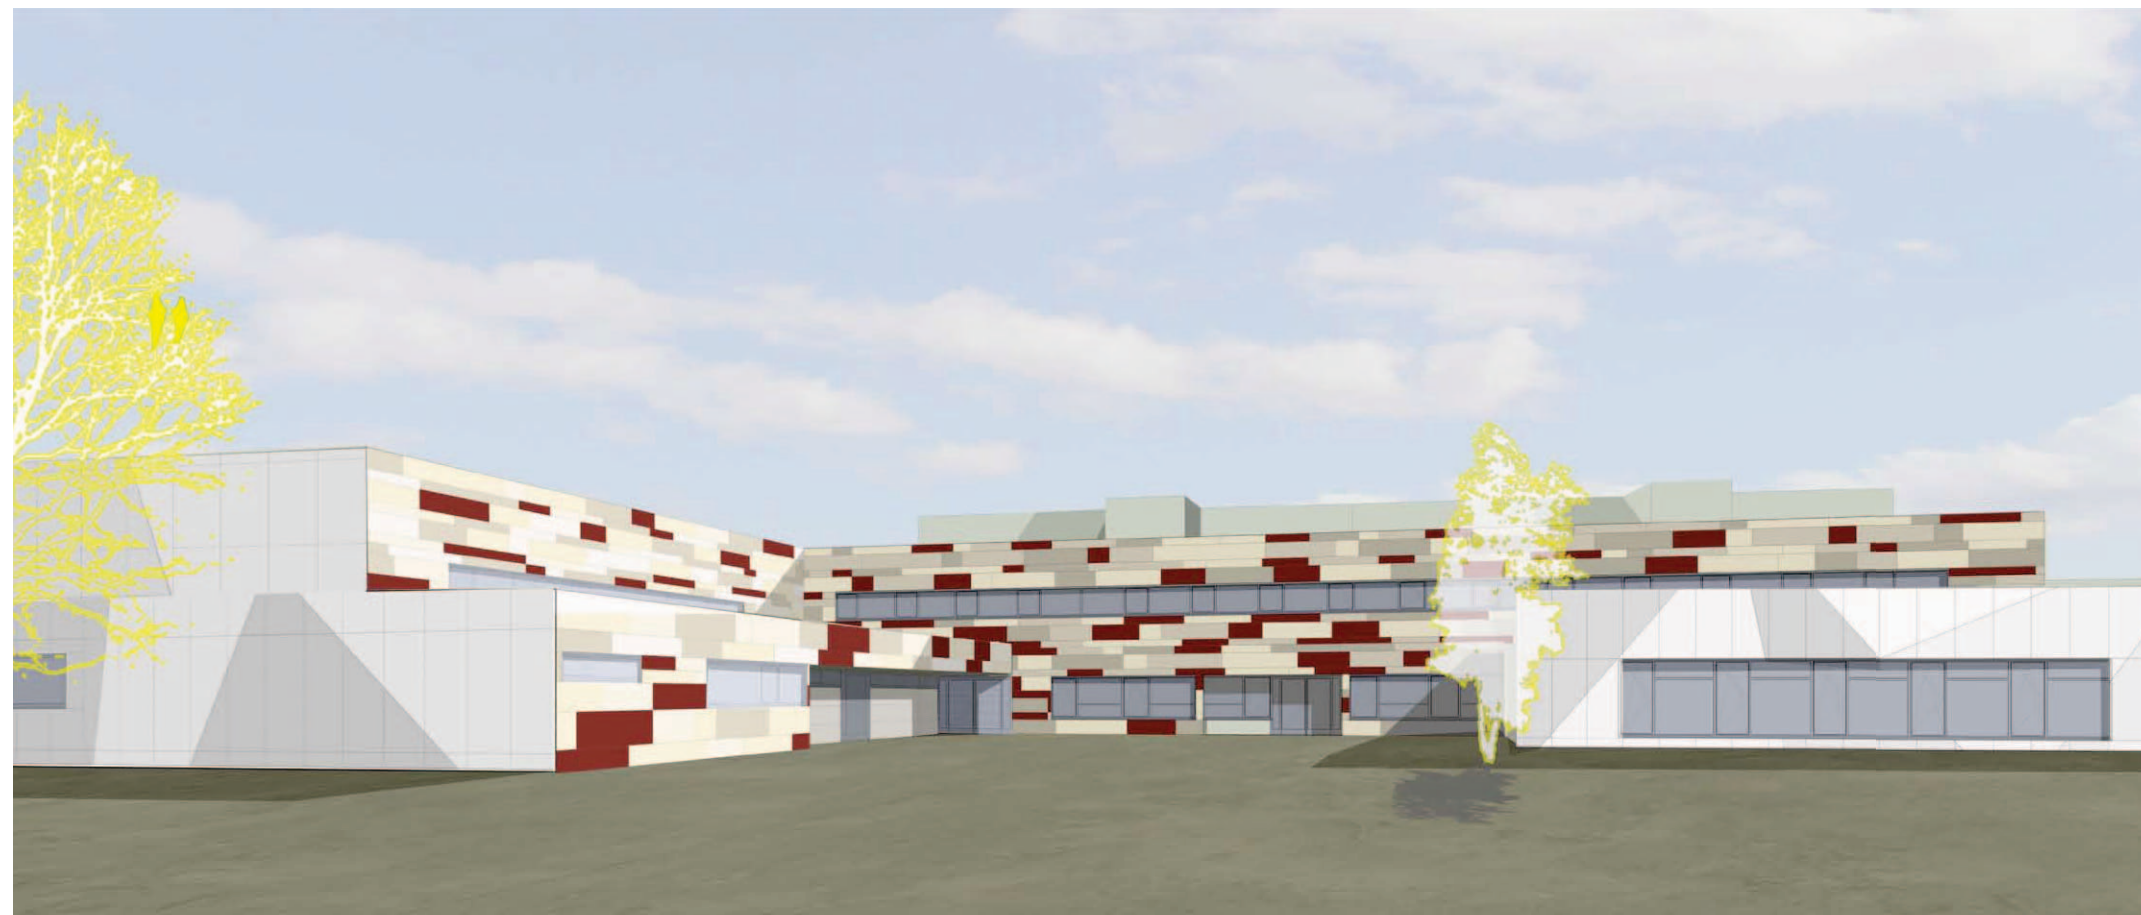
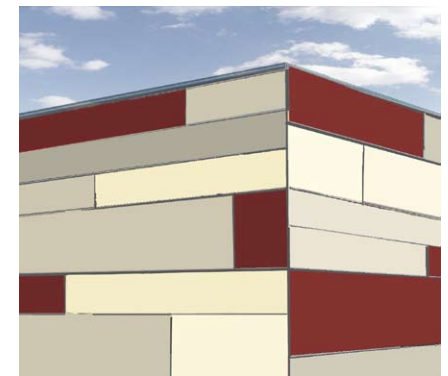
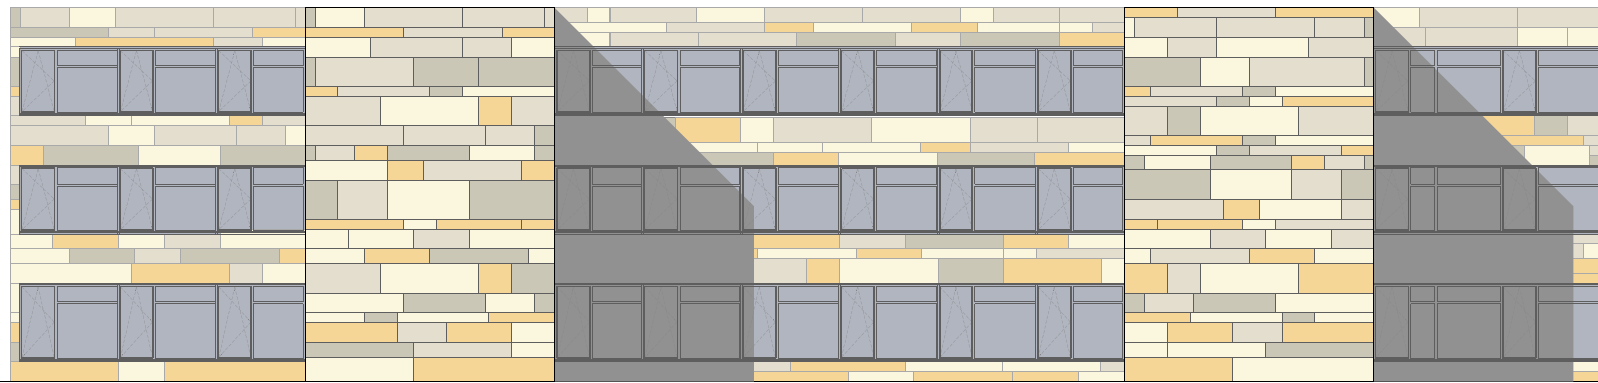
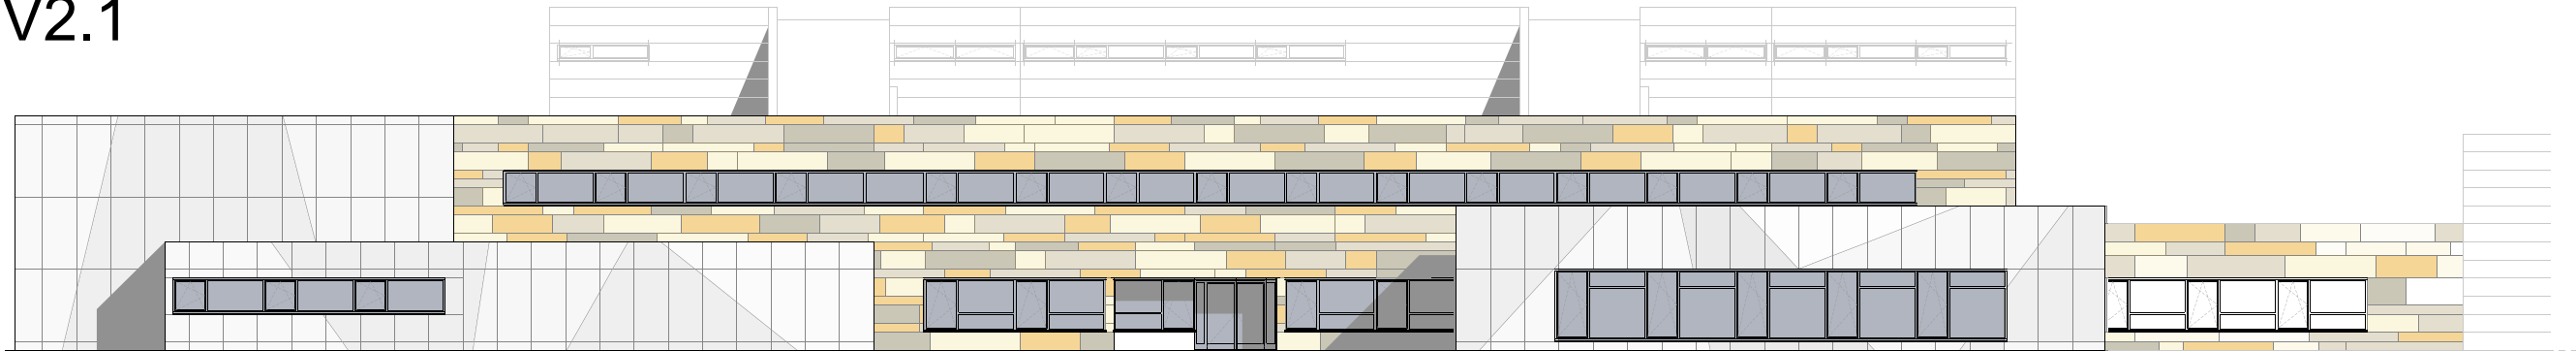


Variante 2 Eternitfassade

Verschiedenen Bandhöhen und Farben. 3 - 4 erdige Farbtöne. Über farbige, horizontal versetzte Lisenen entsteht linear eine Schattewirkung und dadurch Belebung der Fassade.

energetische sanierung ^{WALDORFSCHULE MV}



V2.2

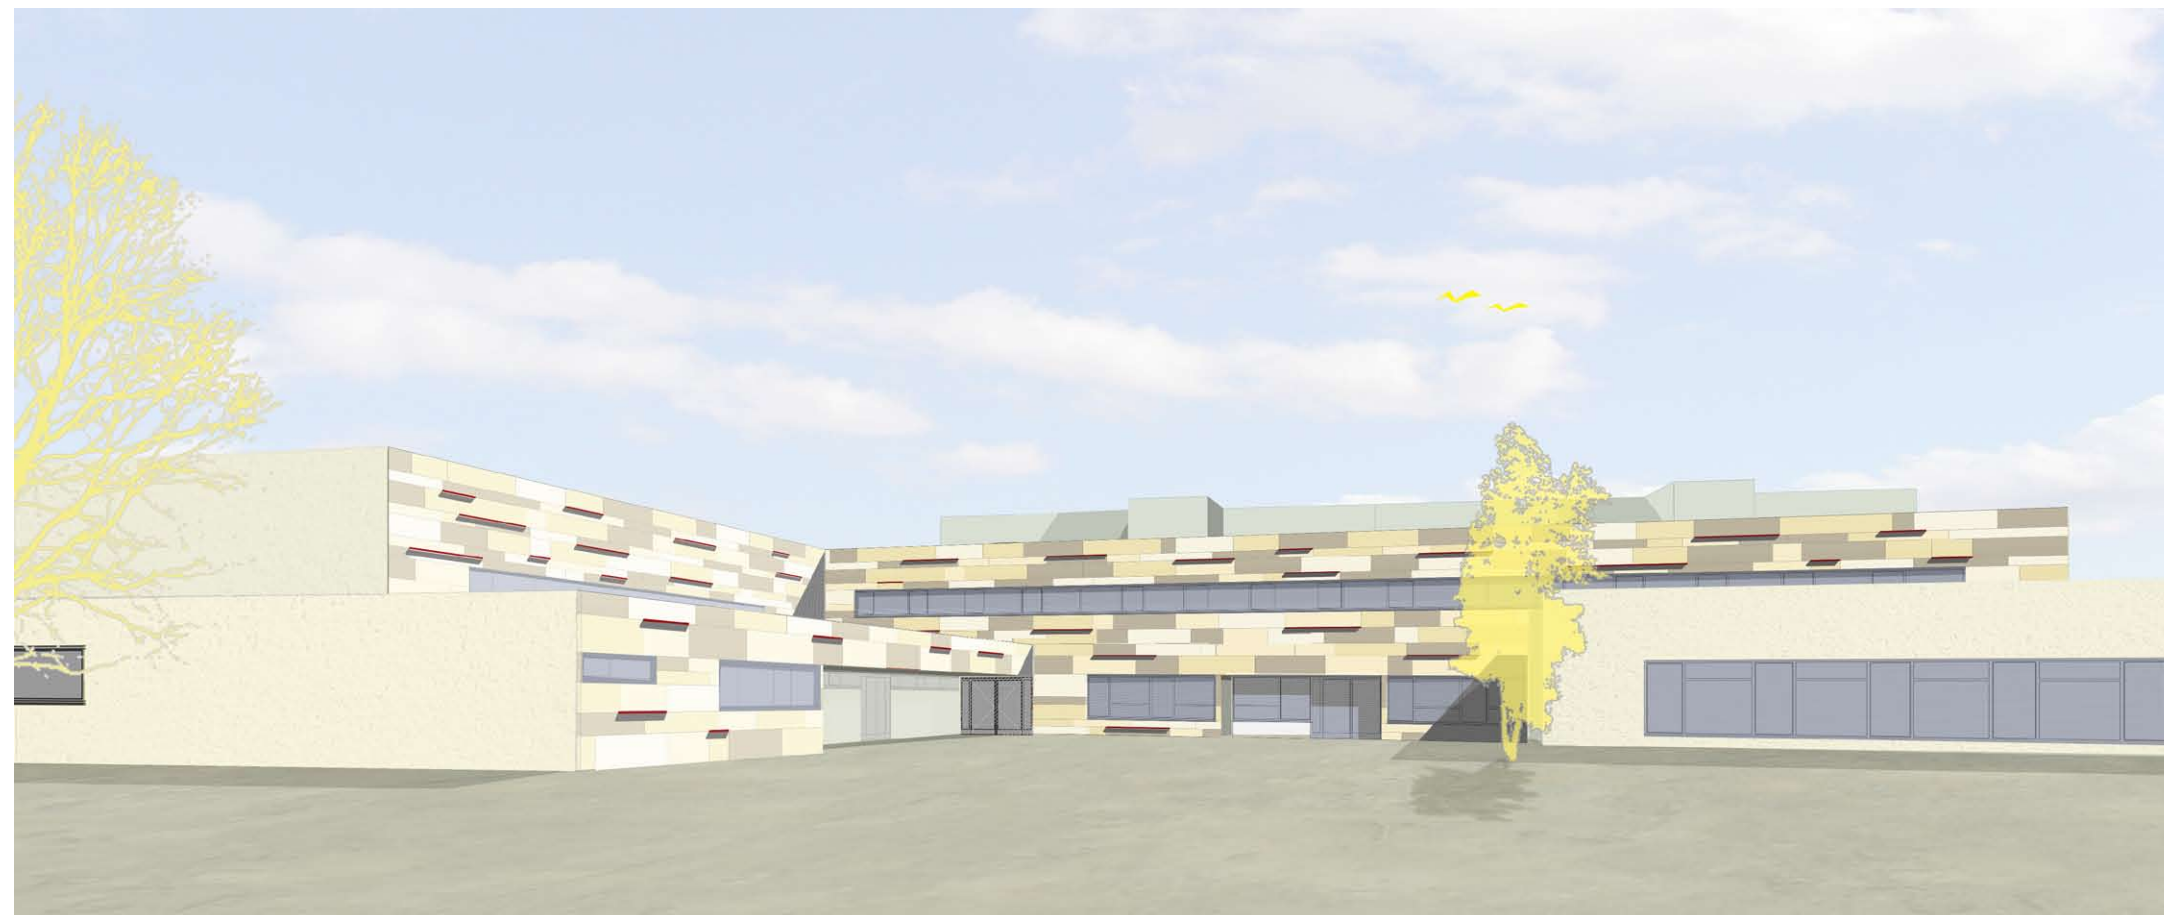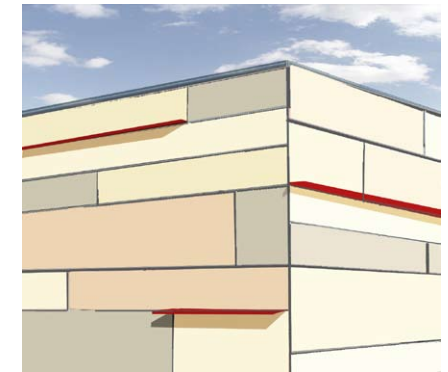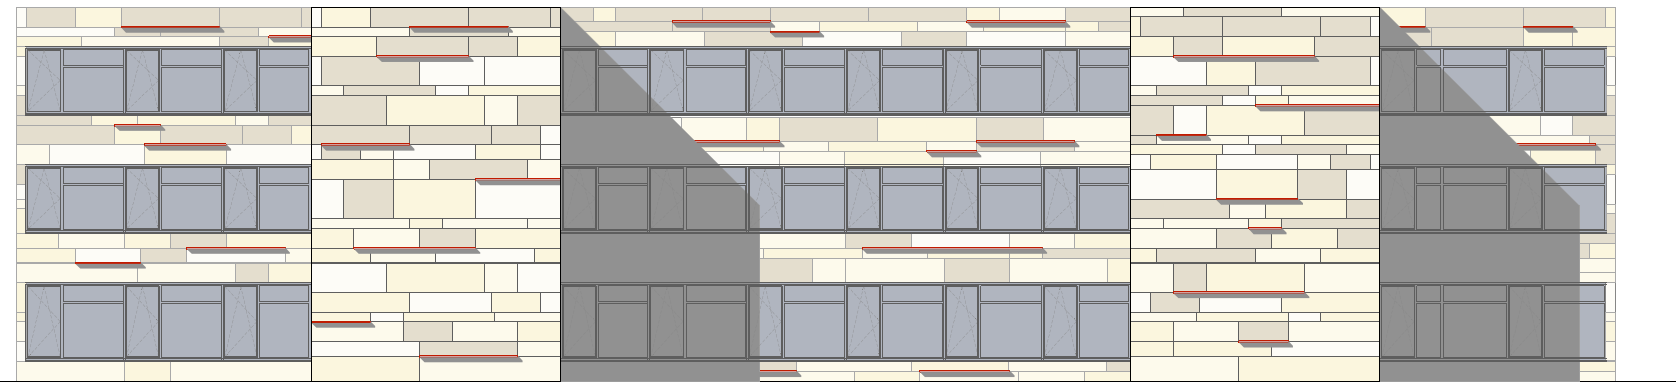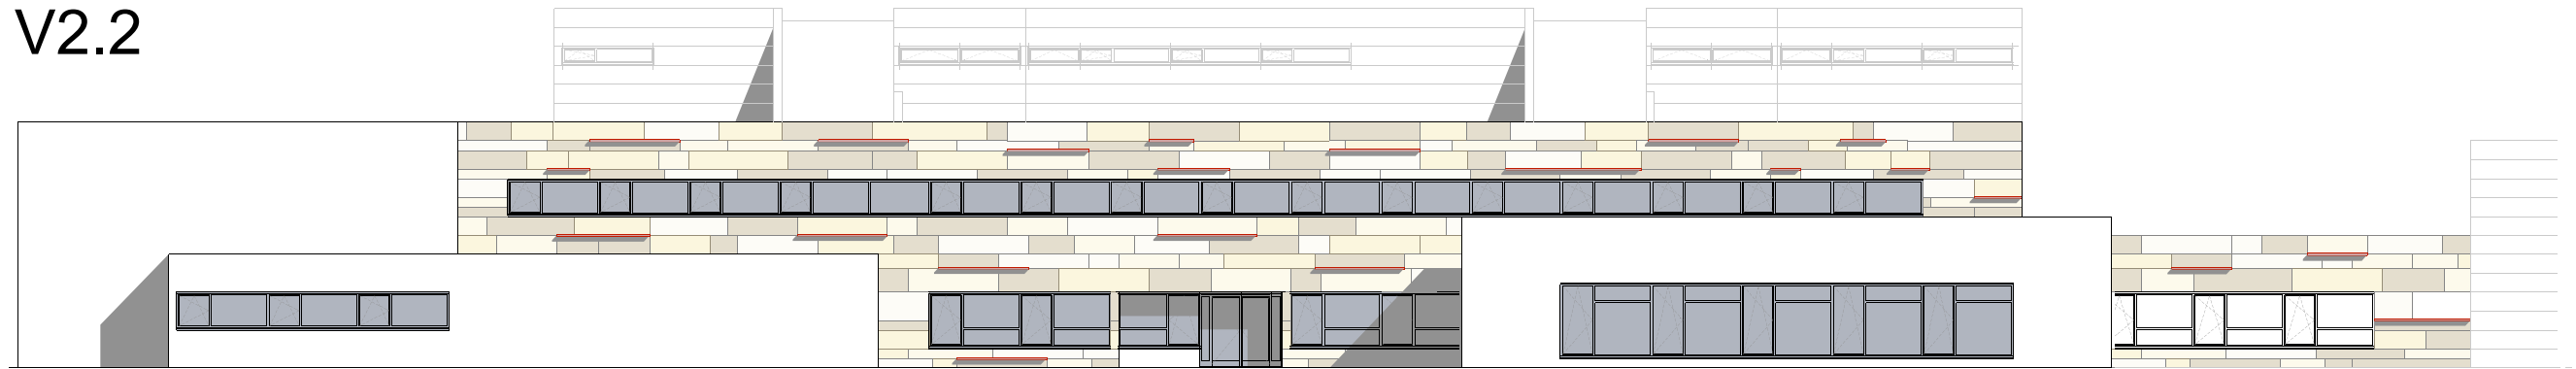


Variante 3 Kupferfassade
verschiedenen Bandhöhen und verschiedene Legierungen; mit Stehfalz und Schattenwirkung.

energetische sanierung ^{WALDORFSCHULE MV}

V3.1

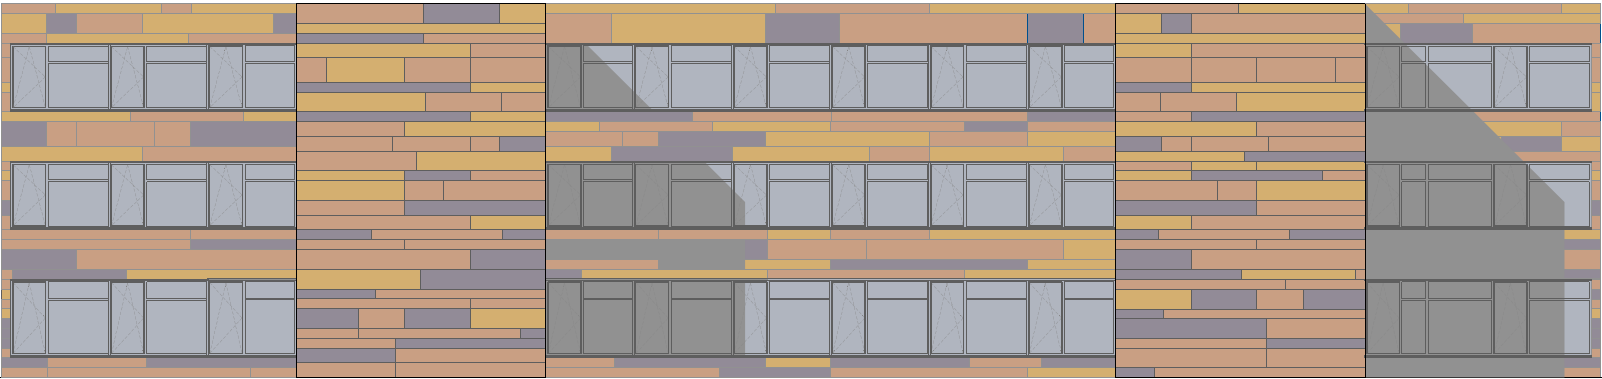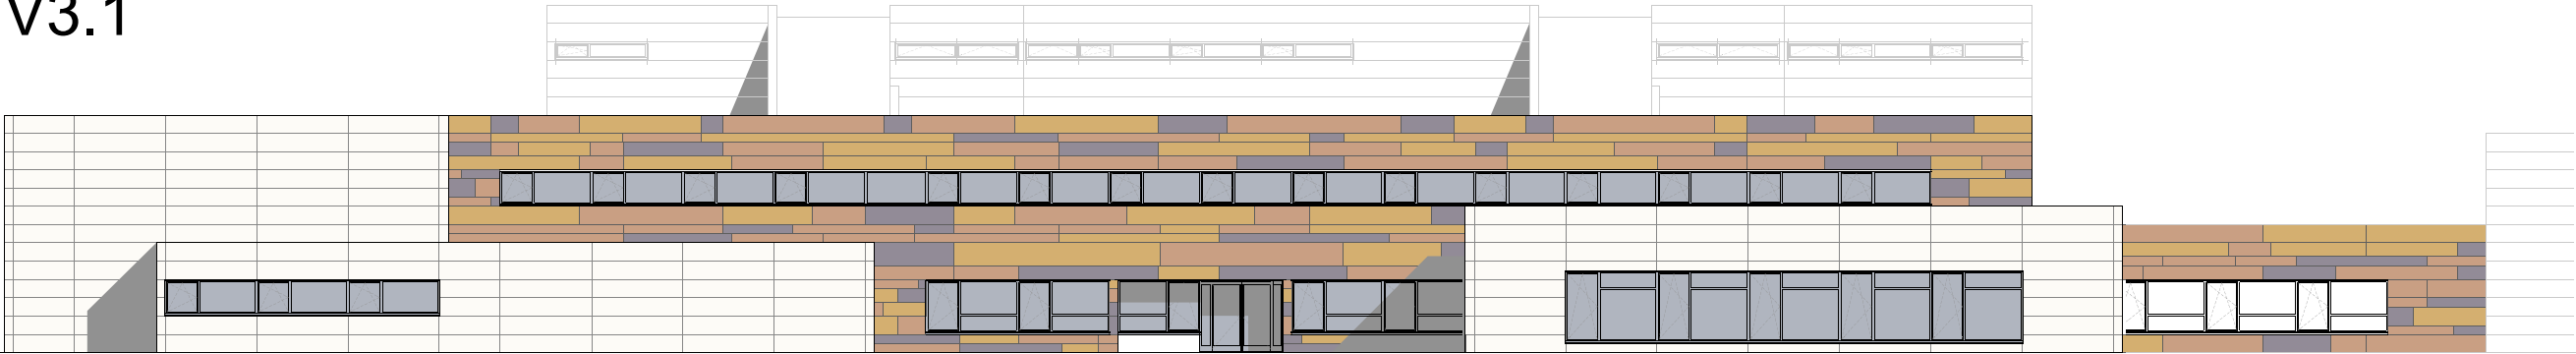

Beispiel Kupferfassade mit Stehfalz in verschiedenen Kupferlegierungen



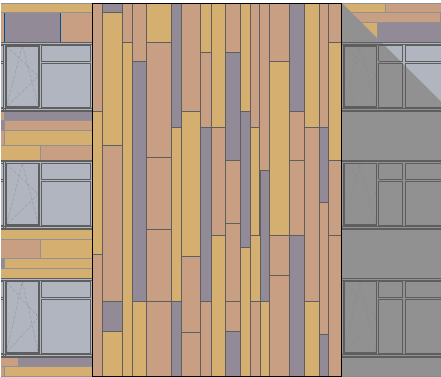


Abwechseln von horizontalen Bändern zu vertikalen. Speziell auf den fensterlosen Flächen des 3 stöckigen Gebäudes.

Variante 3 Kupferfassade
gleiche Bandhöhen und verschiedene Legierungen; mit Stehfalz und Schattenwirkung.

energetische sanierung ^{WALDORFSCHULE MV}

V3.2

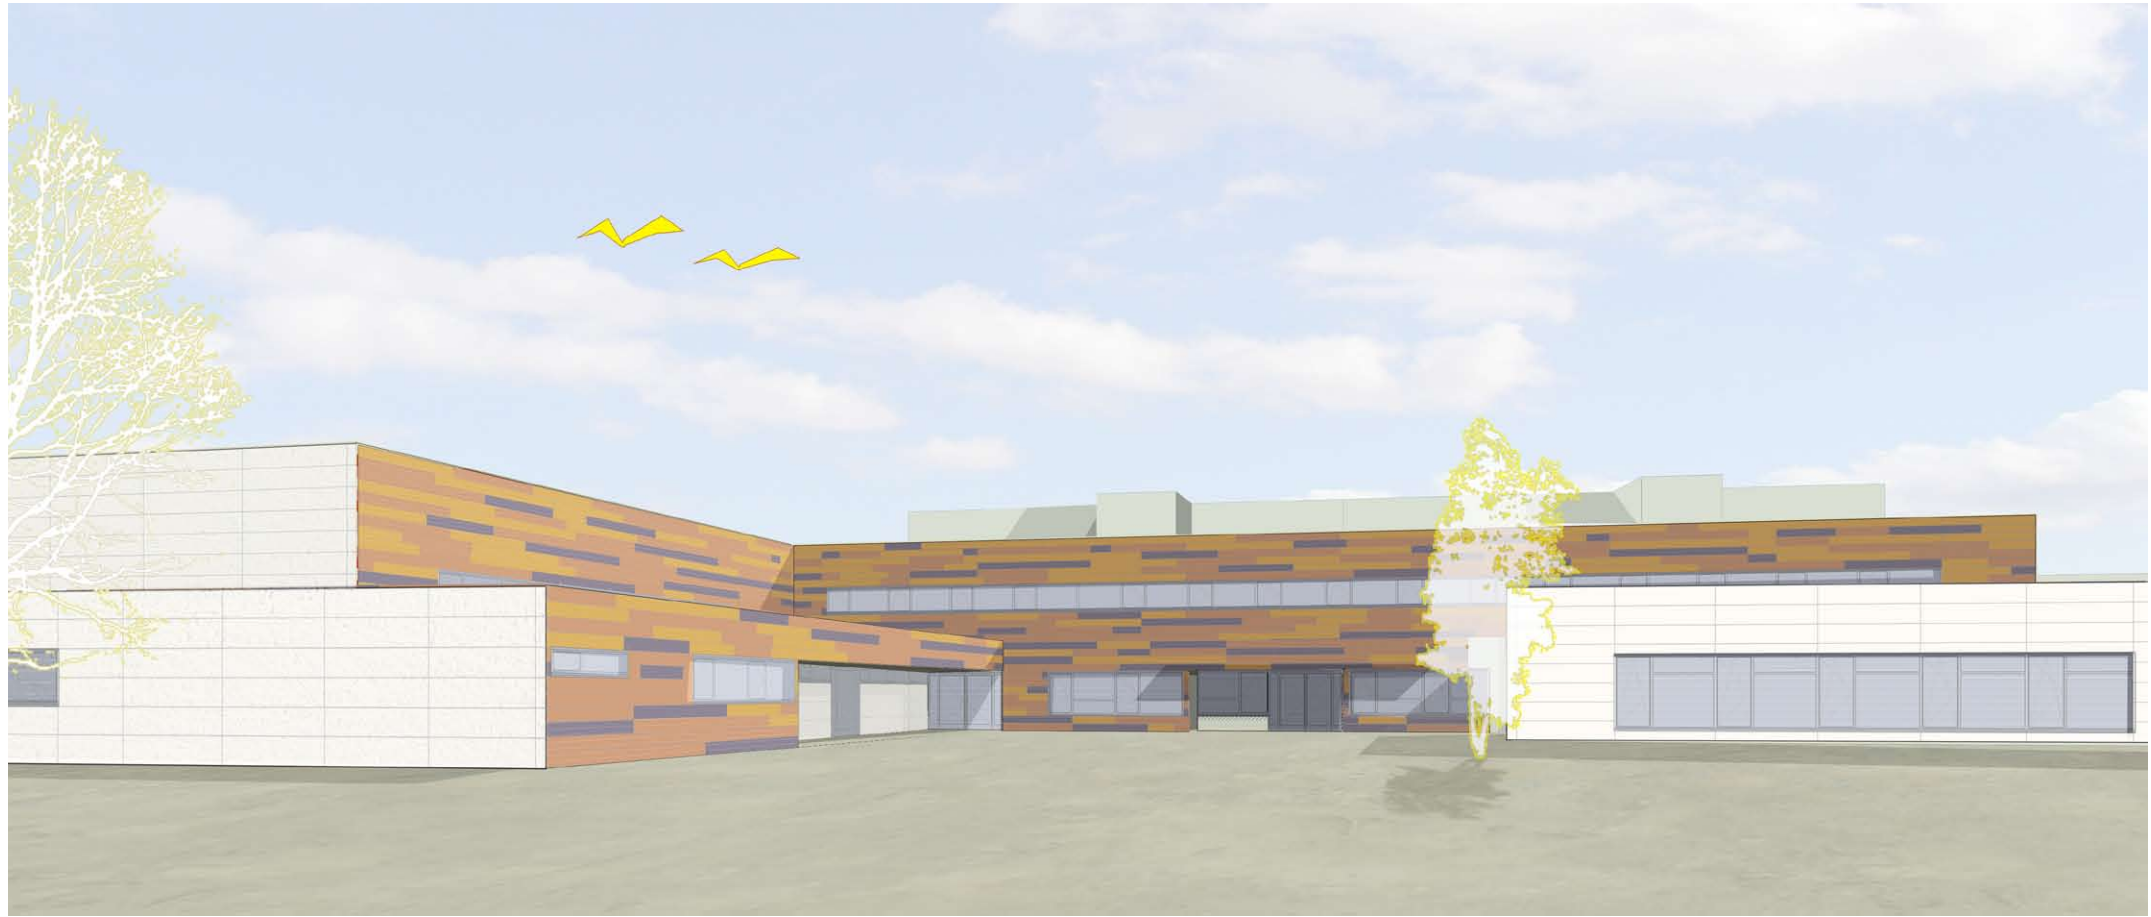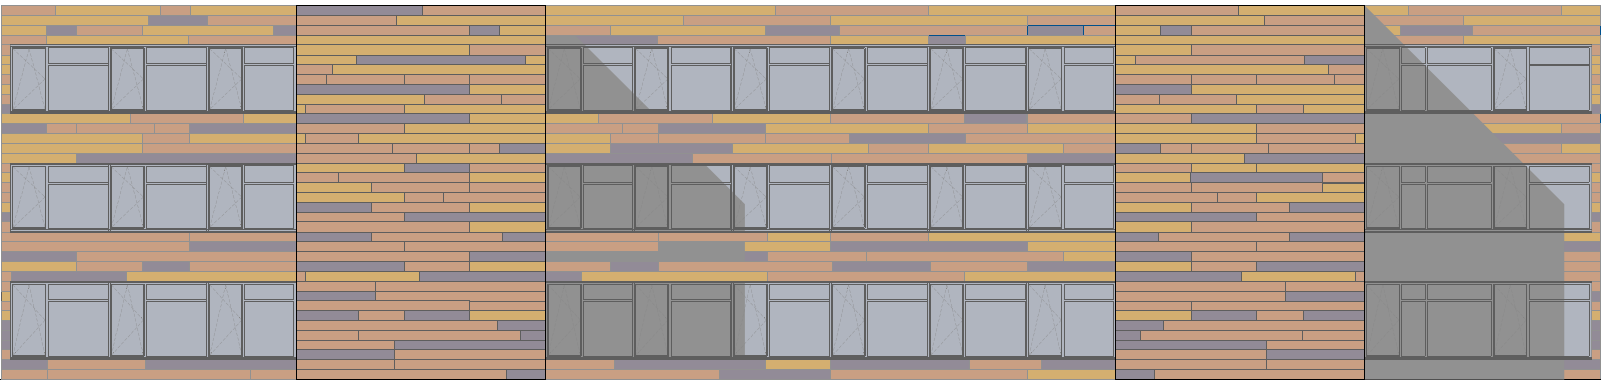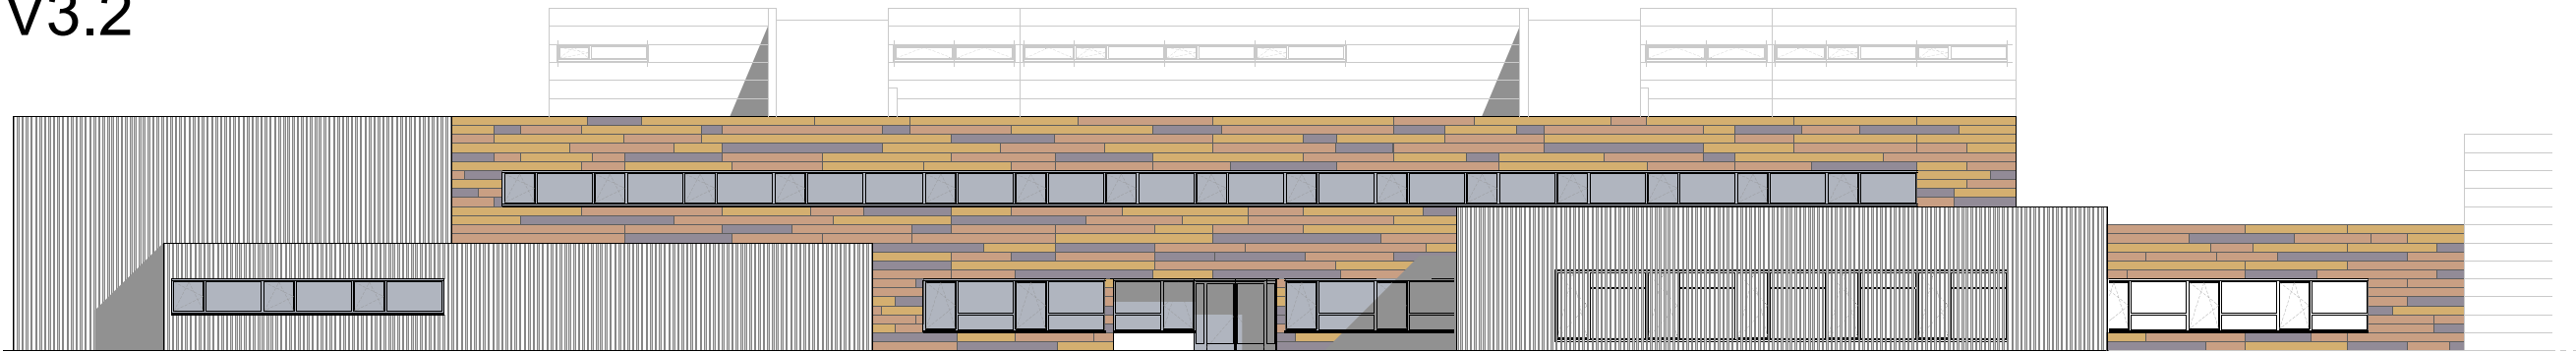

© by **standort-architekten.de**

christian thommes
architekt

standort-architekten sind
architekten thommes, weißheimer gbr

ralf weißheimer
architekt

Rykestraße 32a
10405 Berlin - Prenzlauer Berg
Fon 030 49 85 48 22
Fax 030 49 85 48 24

www.standort-architekten.de
c.thommes@standort-architekten.de
r.weissheimer@standort-architekten.de

standort-architekten sind ein Verbund von
Architekturbüros in Deutschland.
Rechtlich handelt jedes der Büros in Eigen-
verantwortung.

Die Broschüre und deren Inhalt ist Eigentum
von architekten thommes, weißheimer