



Das neue Raumkonzept der Schule

Es ist vollbracht. Nach vielen Abstimmungen, vielen Plänen und Varianten mit den unterschiedlichen Nutzern der Räume, haben wir ein Konzept der Raumverteilung. Mit Dank an die Beteiligten, insbesondere mit Dank an Michel Weber, der nicht müde wurde, die Idee zu Papier bzw. in Dateiform zu bringen und Abstimmungen auszuwerten, haben wir nun alle Räume verteilt. Es wird nun drei zusätzliche Räume in der ehemaligen Küche geben, die ehemalige Hausmeisterwohnung wird dem Hort zur Verfügung gestellt. Auch bei den anderen Räumen gibt es Veränderungen. In den Plänen sind die farbig dargestellten Räume neu verteilt worden, farblose Räume sind unverändert in ihrer Nutzung. Wenn im nächsten Jahr der Mehrzweckraum fertig gestellt worden ist, wird auch erstmalig ein Raum für die Oberstufenschüler zur Verfügung stehen, zumindest am Nachmittag.

Bis wir die Baumaßnahmen abgeschlossen haben, wird es für die Mensa noch eine Zwischenlösung geben, die wir, wenn das Konzept abgestimmt ist, hier auch vorstellen werden.

Unsere Bauvorhaben

»Energetische Sanierung des Altbaus »Neubau einer Küche
www.waldorfschule-mv.de/bauen




- Klassenraum
- Fachunterrichtsraum
- VHG
- Hort
- Lehrer
- Verwaltung
- Lager
- Technik
- Hausmeister
- Veranstaltung
- Essen
- Sanitär



Stand: 03.11.2010

Neubelegung Waldorfschule MV
EG

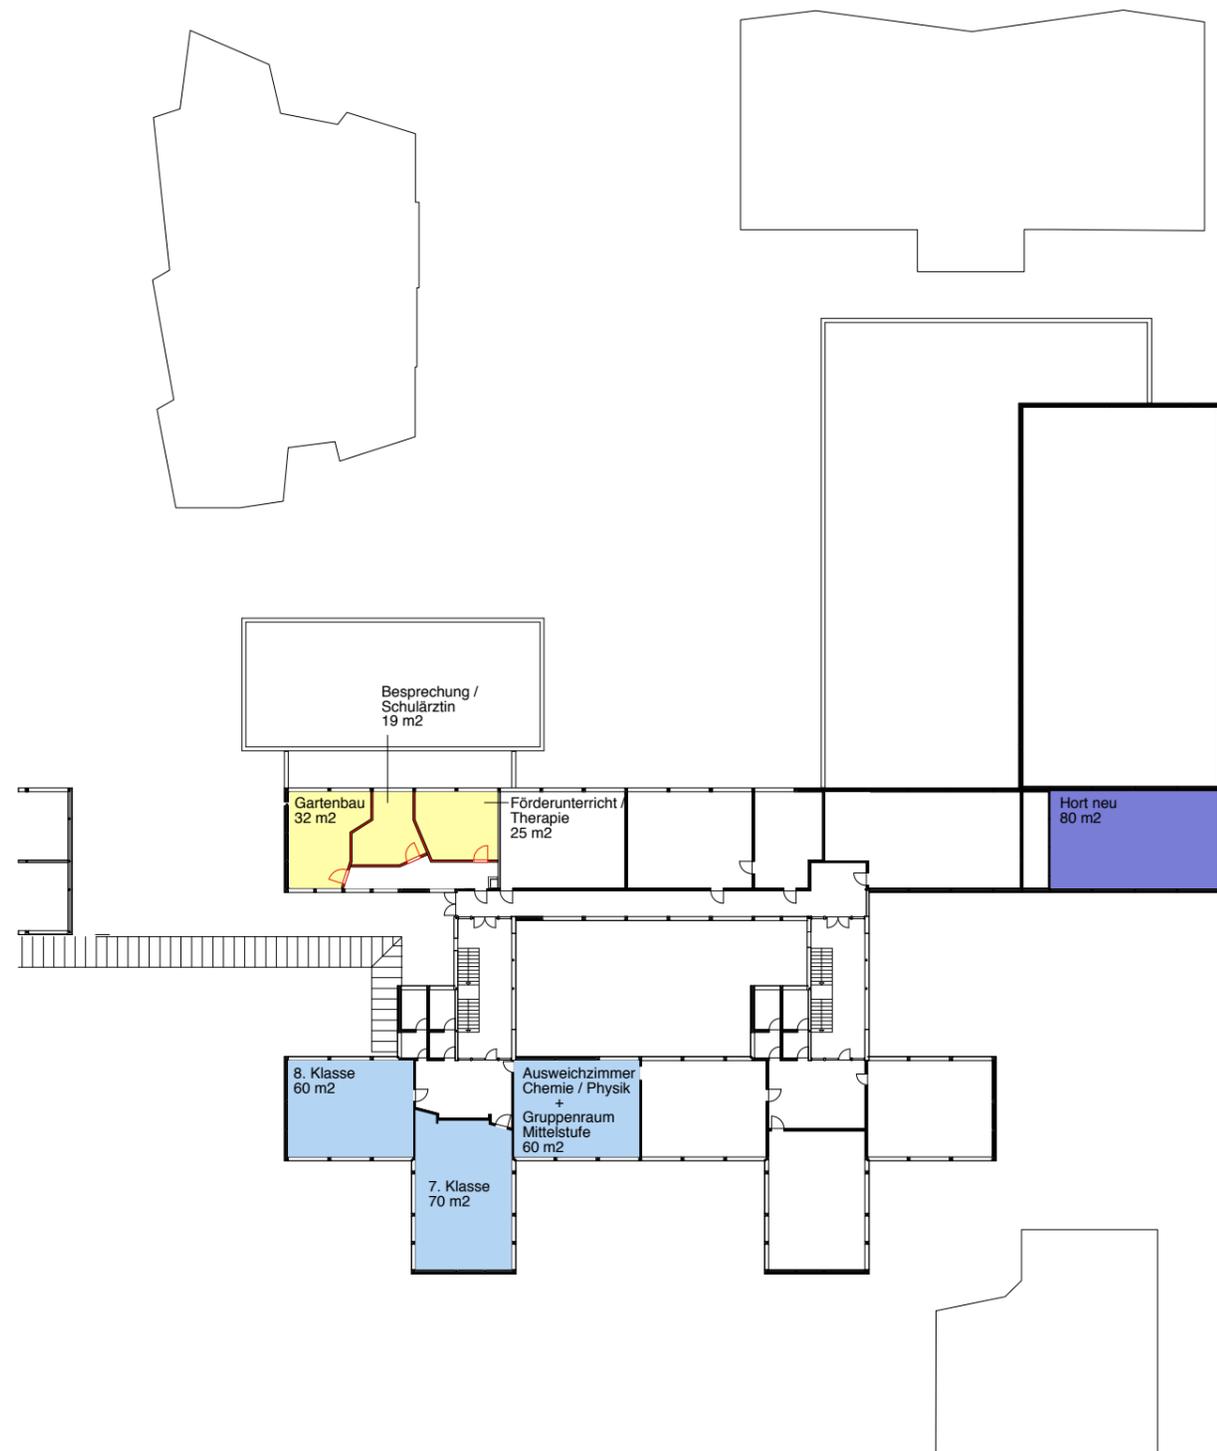


- Klassenraum
- Fachunterrichtsraum
- VHG
- Hort
- Lehrer
- Verwaltung
- Lager
- Technik
- Hausmeister
- Veranstaltung
- Essen
- Sanitär



Stand: 03.11.2010

**Neubelegung Waldorfschule MV
1.OG**

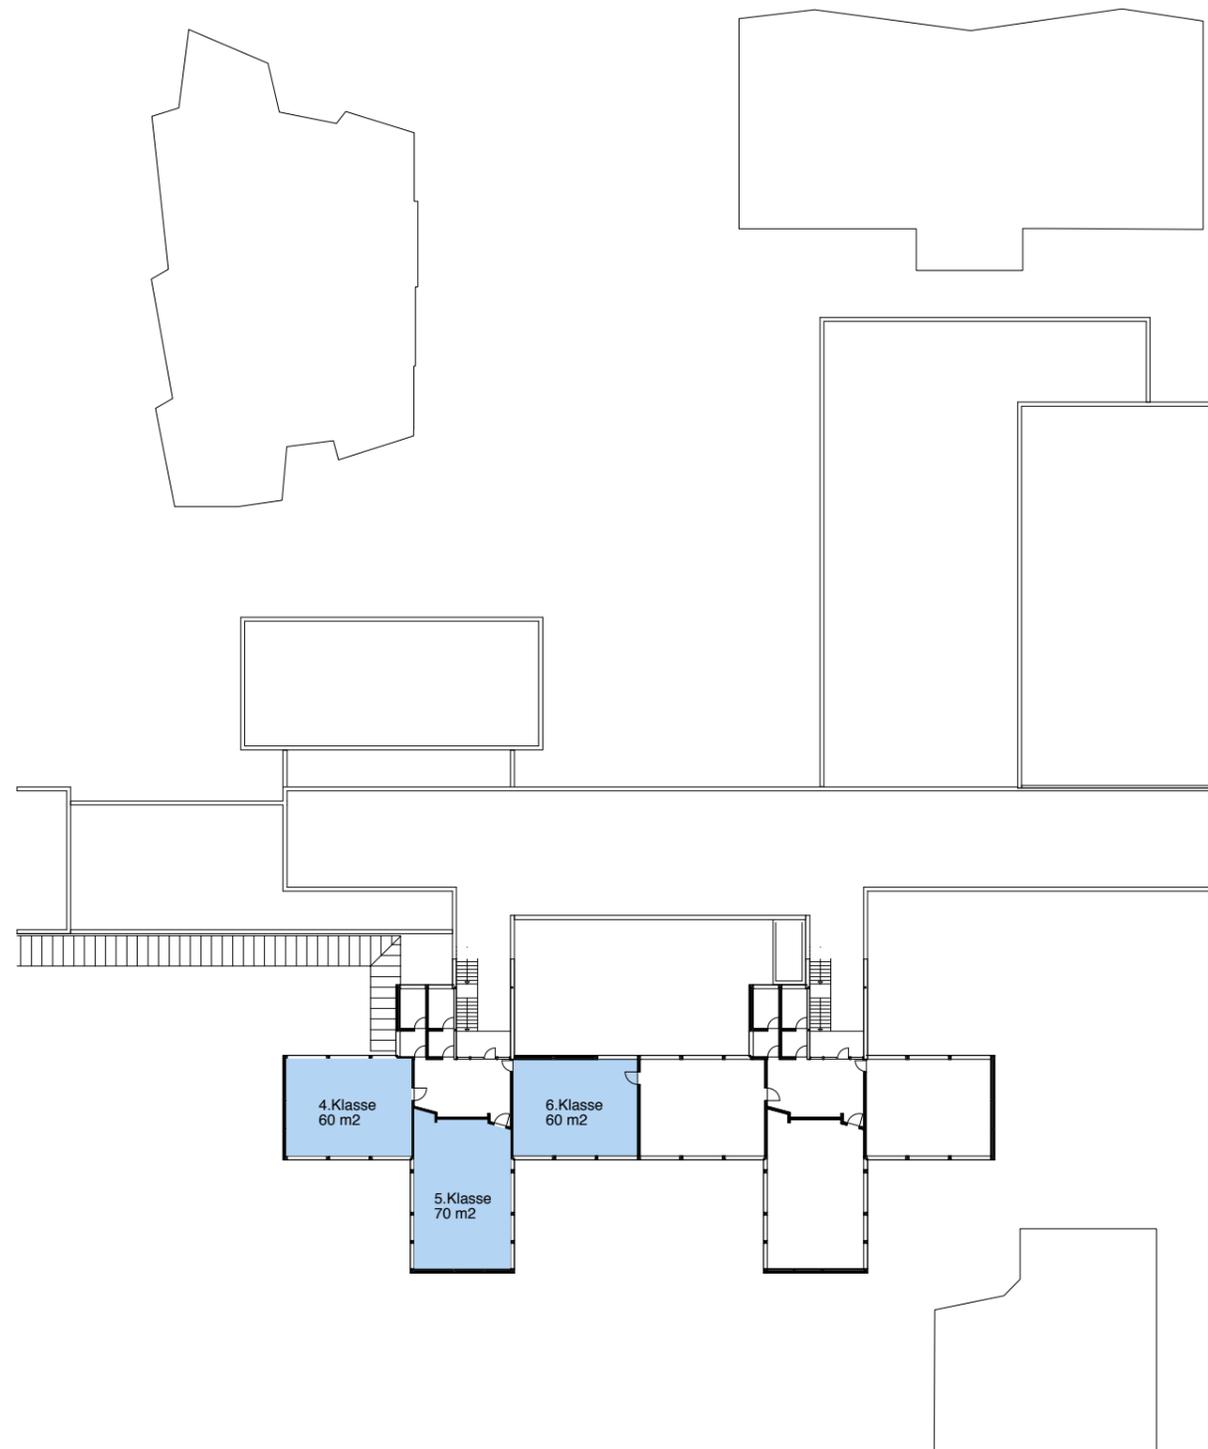

- VHG
- Hort
- Lehrer
- Verwaltung
- Lager
- Technik
- Hausmeister
- Veranstaltung
- Essen
- Sanitär



Stand: 03.11.2010

**Neubelegung Waldorfschule MV
2.OG**