
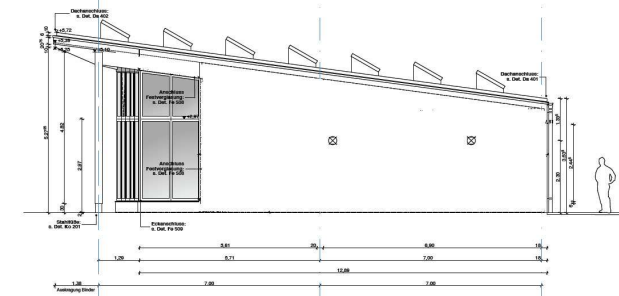


Nord Ansicht

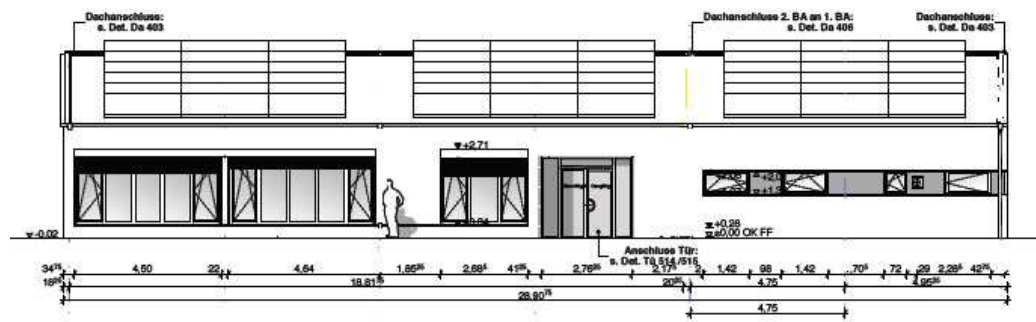

Überarbeitete Ansichten 2011

[illegible]

Bemerkungen:	
☐ Vorabzug	Datum:
☐ Genehmigt	Datum:
Zur Ausführung freigegeben:	
Unterschrift:	
Bauvorhaben: Neubau Mehrzwecksaal Treuenbrietzen Str. 28 13439 Berlin	

Bauherr: Waldorfschule MV Treuenbrietzen Str. 28 13439 Berlin Tel.: 030 / 84 71 22 9 - 0 Fax.: 030 / 84 71 22 9 - 29	Architekten: Cornelia Ernst Architekten Oranienstraße 24 10999 Berlin Tel.: 030 / 616 58 606 Fax.: 030 / 616 58 607 info@ernst-architekten.de
--	--

Planstand:	Ausführung
------------	------------

Datum: 08.04.2011	Plangröße: DIN A 1
-------------------	--------------------

Gezeichnet: ce/hmh	Maßstab: 1:50
--------------------	---------------

Plannummer:	503
Index:	E